

BARG-ARTGEO

Spółka z o.o.

ul. Chmielwskiego 13

70-028 Szczecin

NIP 955-236-30-76

REGON 360230882, KRS 0000534180


TEMAT: Świnoujście, przebudowa ulic

(ul. Turkusowa)

MAPA DOKUMENTACYJNA
SKALA 1:1000

Załącznik 2

ARKUSZ 6

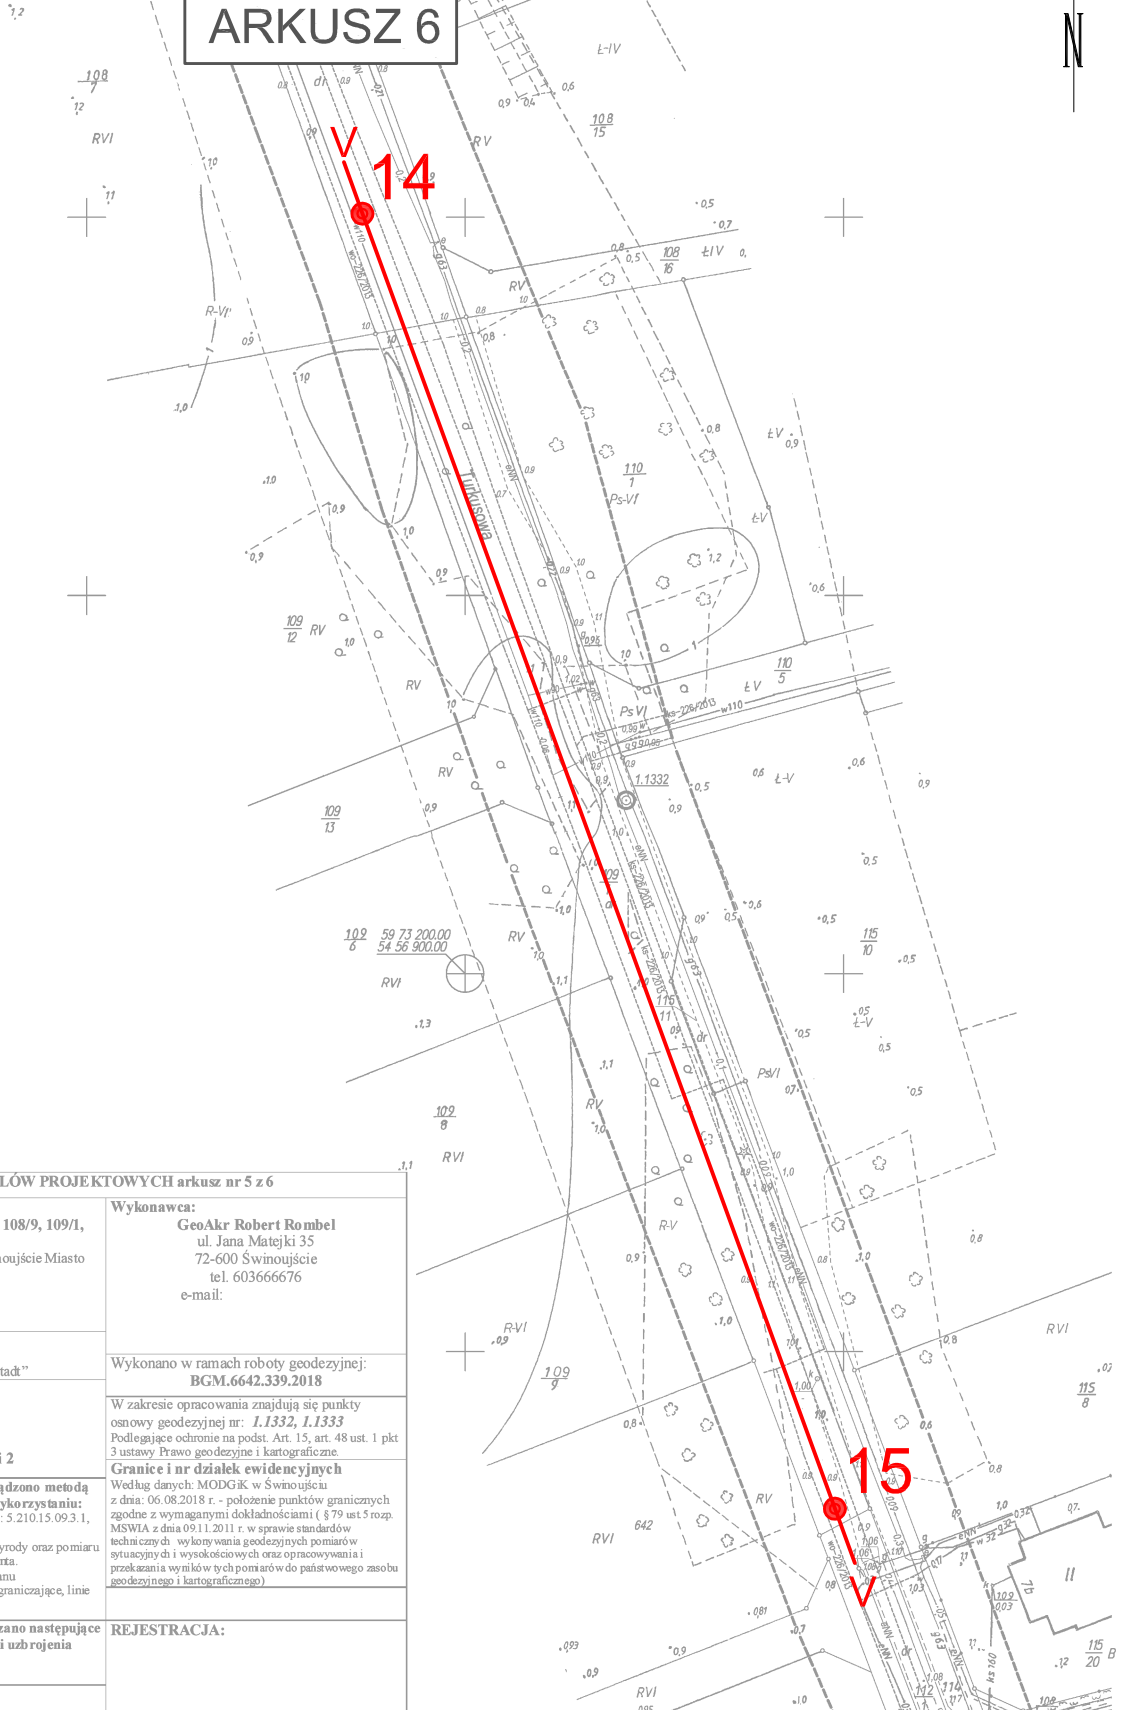

MAPA DO CELÓW PROJEKTOWYCH arkusz nr 5 z 6

OBIEKT: ul. Turkusowa, dz. nr 108/3, 108/4, 108/9, 109/1, 112/1, 114, 115/1 Jednostka ewidencyjna: 326301_1, Świnoujście Miasto Obwód nr: 326301_1.0018 Gmina/miasto: Świnoujście Powiat: Świnoujście Województwo: zachodniopomorskie	Wykonawca: GeoAkr Robert Rombel ul. Jana Matejki 35 72-600 Świnoujście tel. 603666676 e-mail:
SKALA: 1 : 500 Układ współrzędnych: „2000” Poziom odniesienia wysokości: „Kronsztadt”	Wykonano w ramach roboty geodezyjnej: BGM.6642.339.2018
Kierownik roboty: Robert Rombel upr. zaw. nr 16869 zakres uprawnień: 1 i 2	W zakresie opracowania znajdują się punkty osnowy geodezyjnej nr: I.1332, I.1333 Podlegające ochronie na podst. Art. 15, art. 48 ust. 1 pkt 3 ustawy Prawo geodezyjne i kartograficzne.
Mapę do celów projektowych sporządzono metodą skanowania, kalibracji przy wykorzystaniu: 1. mapy zasadniczej w skali 1:500, sekcja nr: 5.210.15.09.3.1, 5.210.15.09.3.3 2. pomiaru zieleni wysokości i pomników przyrody oraz pomiaru innych obiektów wskazanych przez projektanta. 3. opracowanych geodezyjnie elementów planu zagospodarowania przestrzennego (linie rozgraniczające, linie regulacyjne, osie ulic).	Granice i nr działek ewidencyjnych Według danych: MODGK w Świnoujściu z dnia: 06.08.2018 r. - położenie punktów granicznych zgodnie z wymaganymi dokładnościami (§ 79 ust.5 rozp. MSWiA z dnia 09.11.2011 r. w sprawie standardów technicznych i wykonywania geodezyjnych pomiarów sytuacyjnych i wysokościowych oraz opracowywania i przekazywania wyników tych pomiarów do państwowego zasobu geodezyjnego i kartograficznego)
Na mapie do celów projektowych wykazano następujące uzgodnione przez ZUDP projekty sieci uzbrojenia podziemnego: wo, ks – 226/2013	REJESTRACJA:
Informacje dodatkowe: 1. zakres pomiaru	