


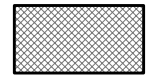


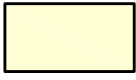

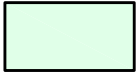



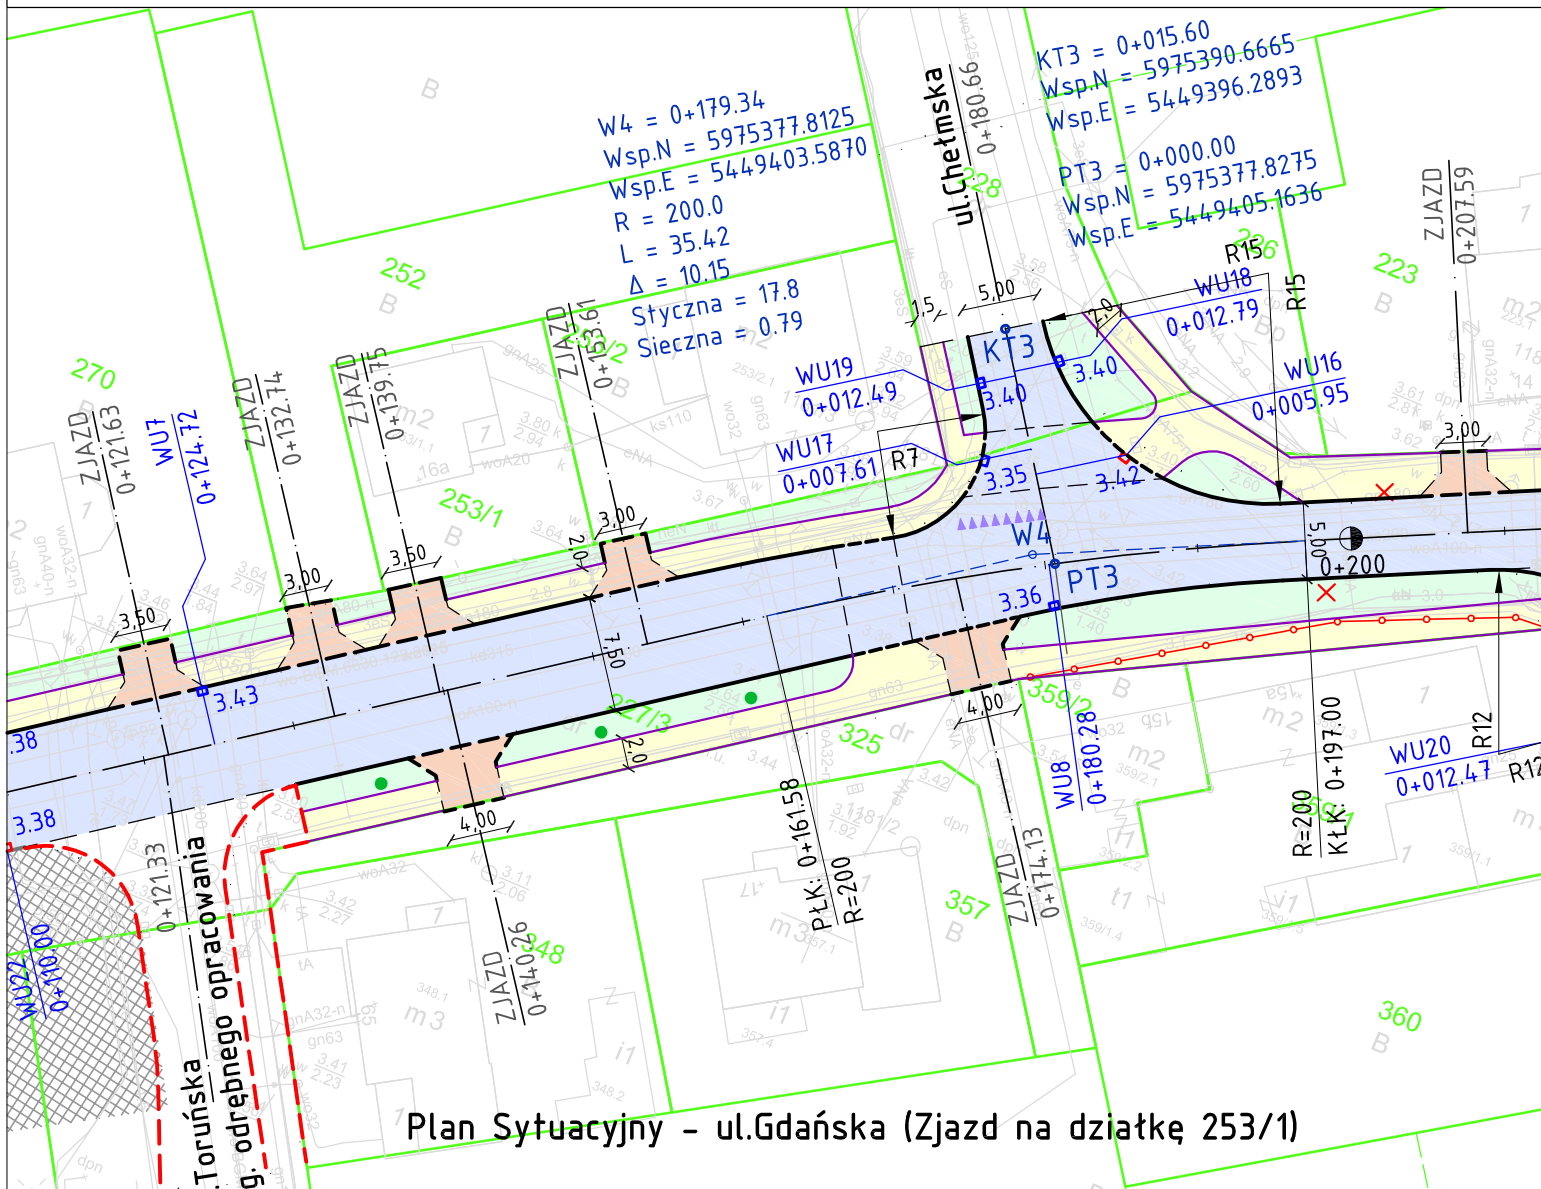


-  Krawężnik betonowy istniejący
-  Krawężnik betonowy proj.
-  Krawężnik betonowy obniżony proj.
-  Chodniki, zjazdy istniejące
-  Projektowana nawierzchnia bitumiczna
-  Oznakowanie poz. do odtworzenia
-  Projektowane chodniki z kostki betonowej
-  Projektowane zjazdy z kostki betonowej
-  Projektowana zieleń niska
-  Istniejące wpusty uliczne do regulacji
-  Nowa lokalizacja wpustów ulicznych
-  Nasadzenia kompensacyjne



 **PRACOWNIA PROJEKTOWA mgr inż. ROBERT MITUTA**
Specjalność Drogowa : Projektowanie - Nadzór
 ul. Frezjowa 47 72-003 Dobra ; email: promit@home.pl ; www.promit.biz.pl
 NIP 855-133-79-52 REGON 812522098 tel. 504-159-764

| | | | |
|--|-----------------------------|--|----------------------------------|
| Temat projektu: Przebudowa wybranych ulic miasta Świnoujście . Część II - wymiana nawierzchni jezdni, chodników lub dobudowa ciągu pieszo - rowerowego | | Stadium oprac.: PROJEKT WYKONAWCZY | Nr rys.: 2.2A |
| Temat rysunku: Plan Sytuacyjny - ul. Gdańska | | Nr tomu: 1 | Skala: 1:500 |
| | | Nr edycji: 1 | |
| Projektował: | mgr inż. Robert Mituta | ZAP/0057/PWOD/06 | BRANŻA: DROGOWA |
| Sprawdził: | mgr inż. Marcin Rybakiewicz | ZAP/0059/PWOD/06 | |
| Data: | MAJ 2017 | Kopiowanie, przetwarzanie oraz udostępnianie osobom trzecim jedynie za pisemną zgodą PROMIT. | |