


## PRZEKRÓJ KONSTRUKCYJNY NR 2 uliczny

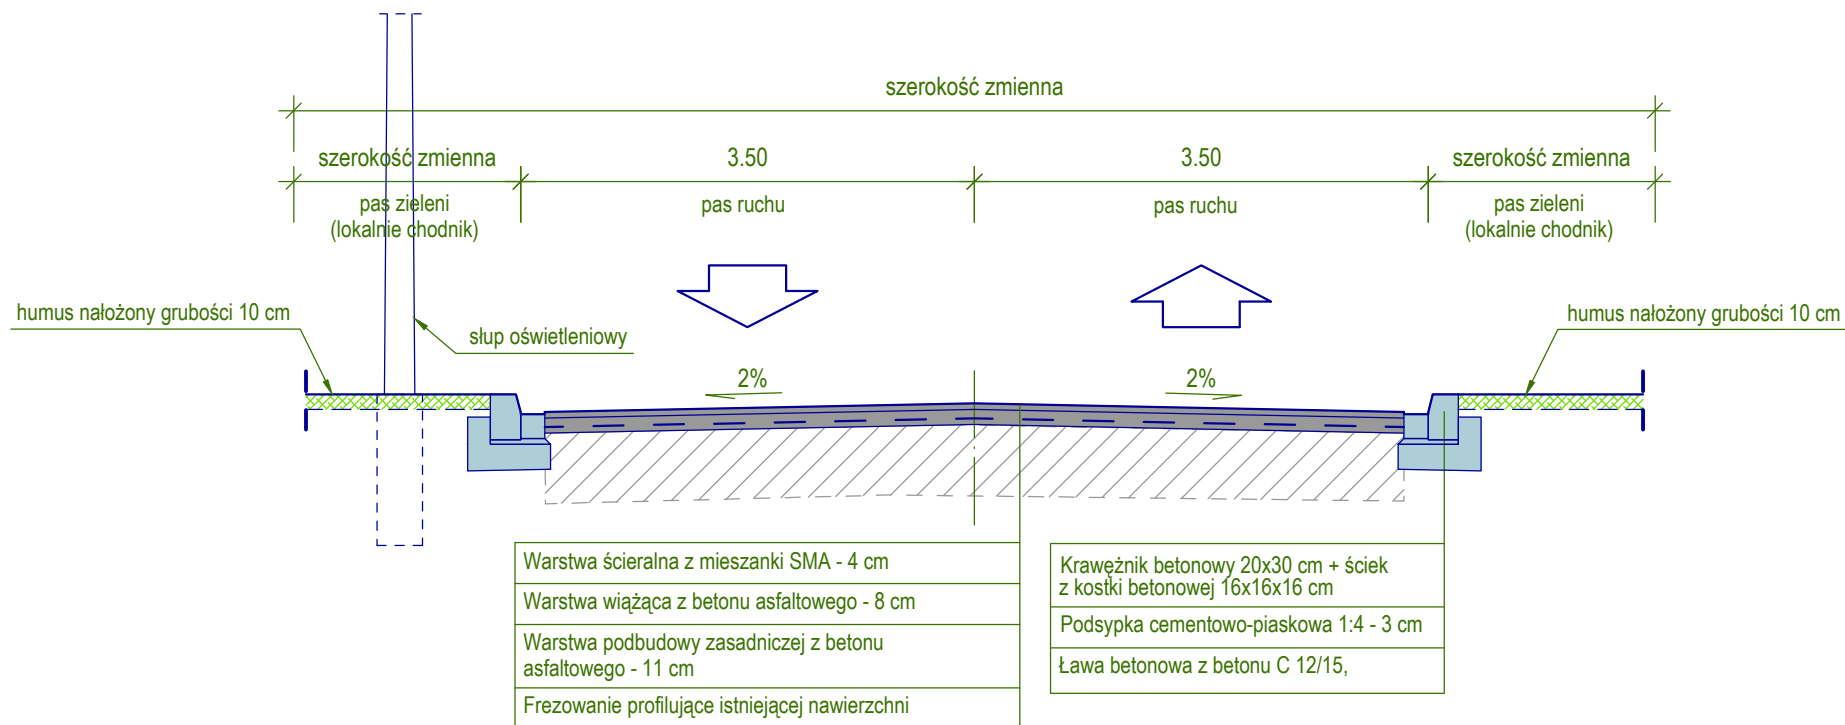

### PARAMETRY TECHNICZNE:

- klasa drogi - "G",
- prędkość projektowa -  $v_p = 50$  km/h,
- kategoria ruchu - KR 4,
- obciążenie - 115 KN/oś,
- przekrój poprzeczny:
  - \* szerokość jezdni - 7,00 m,

## **RYSUNEK 3.2** PRZEBUDOWA ODCINKA ULICY FIŃSKIEJ

### **PRZEKROJE KONSTRUKCYJNE** **WARIANT 2**

SKALA 1:50