BARG-ARTGEO
Spółka z o.o.
ul. Chmielewskiego 13
70-028 Szczecin
NIP 955-236-30-76
REGON 360230882, KRS 0000534180

Załącznik 2

TEMAT: Świnoujście, przebudowa ulic
(ul. Trzcinowa)

MAPA DOKUMENTACYJNA

S K A L A 1:500
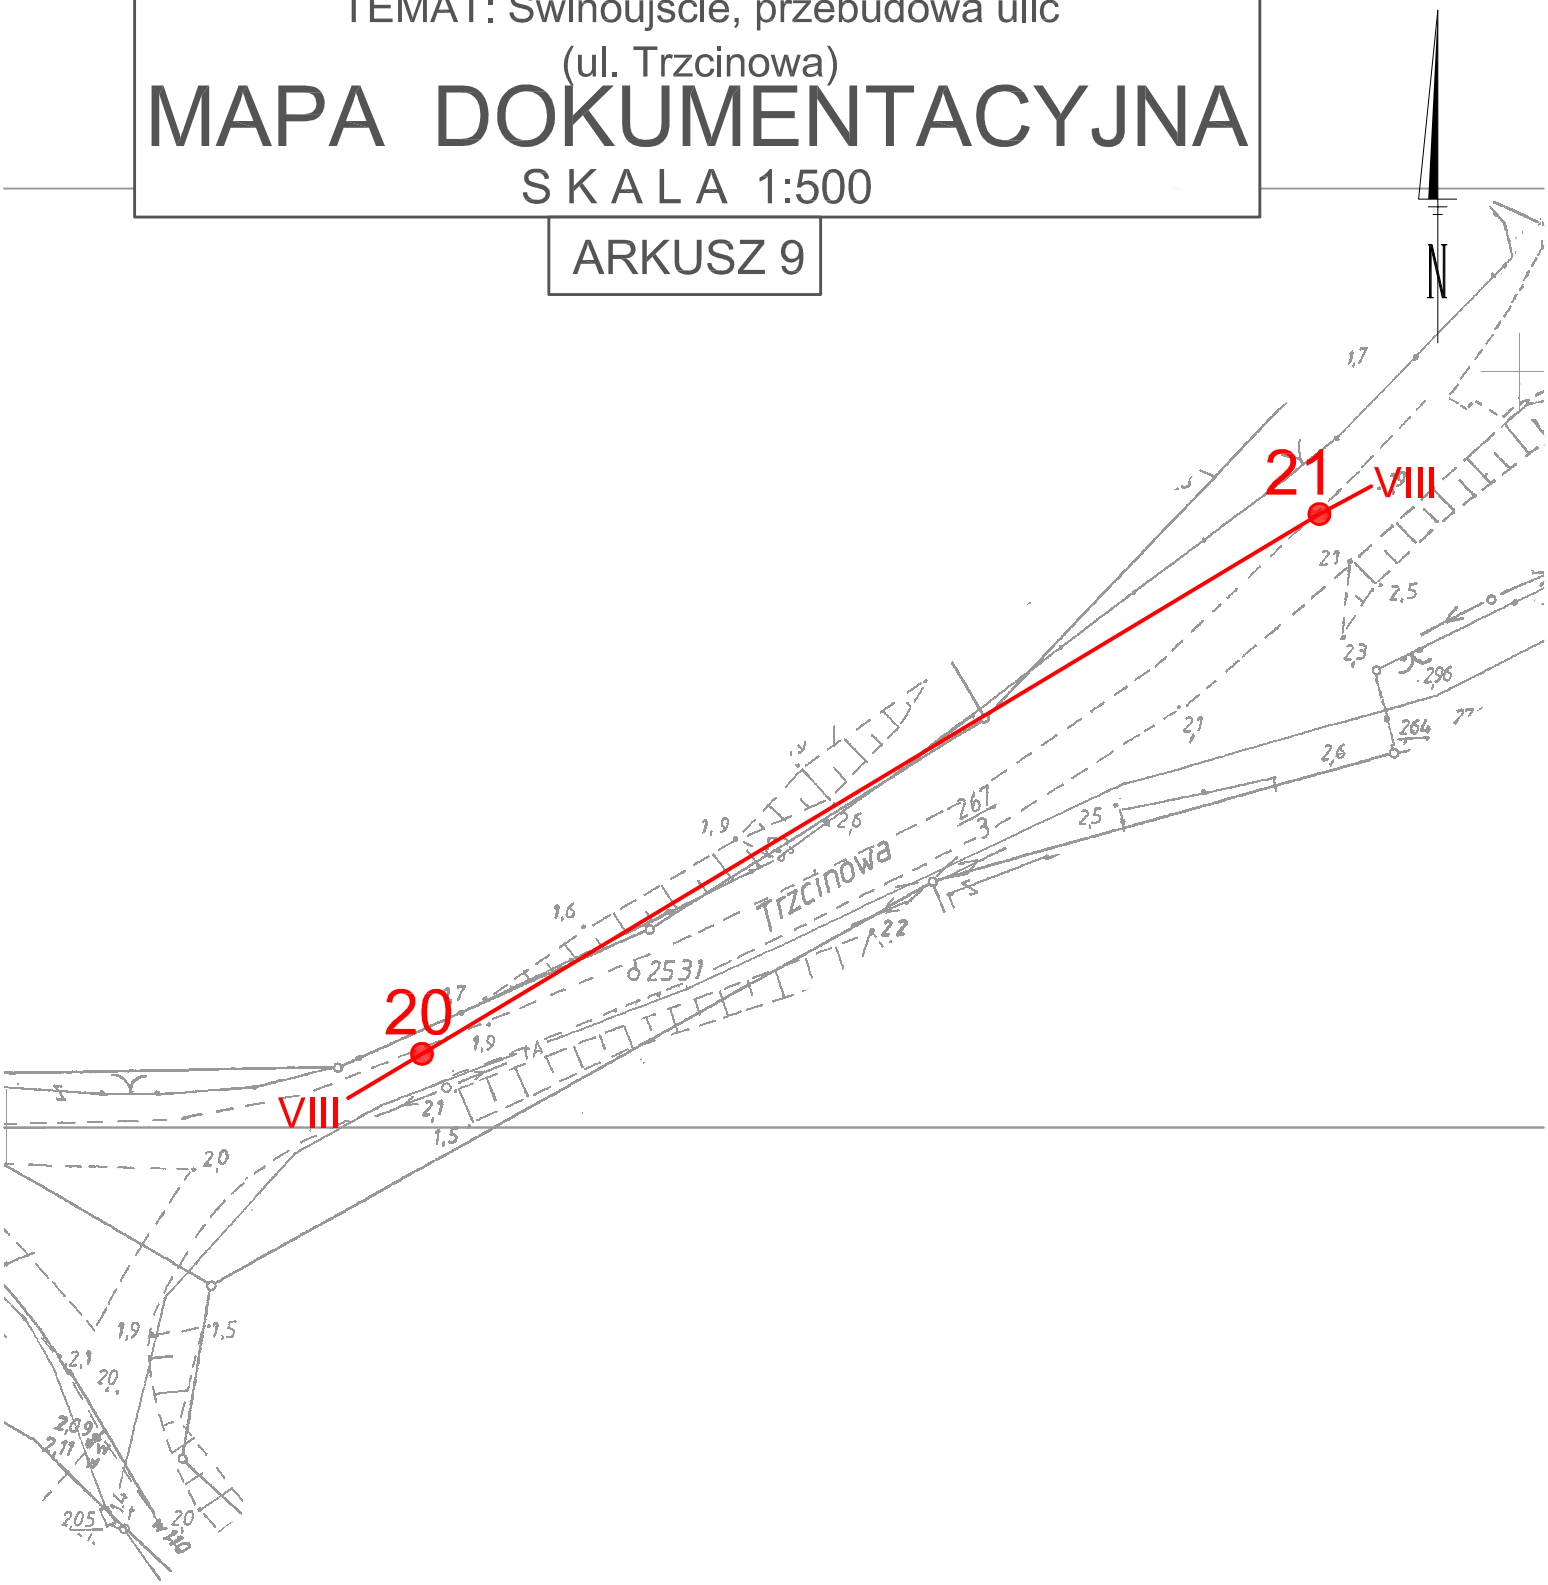
ARKUSZ 9