
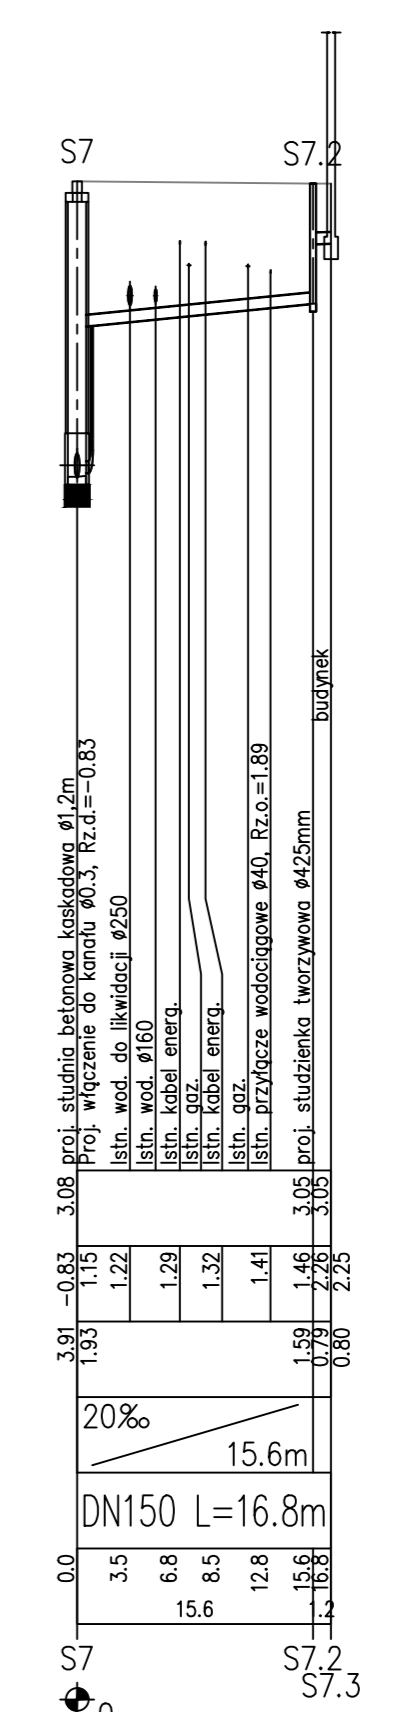
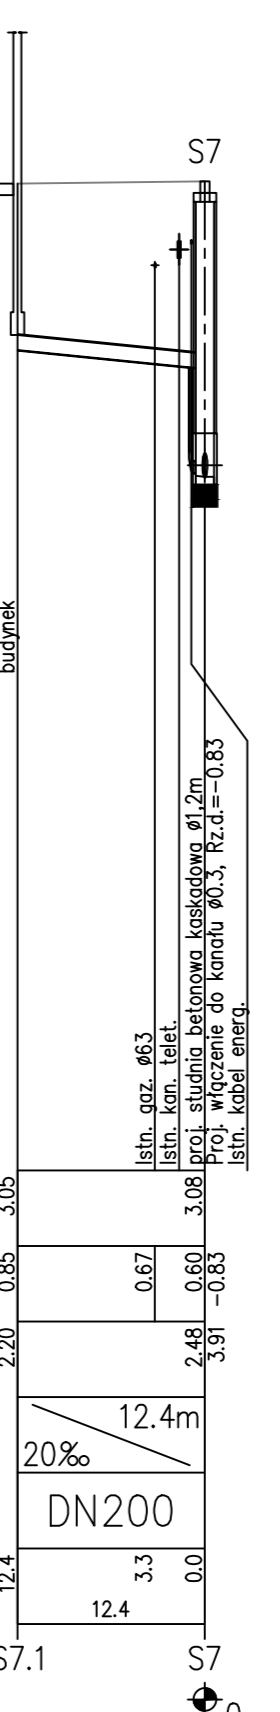
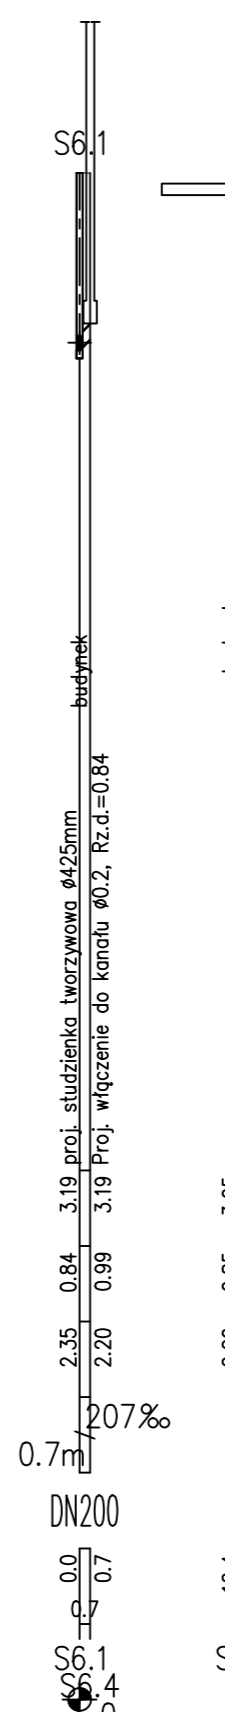
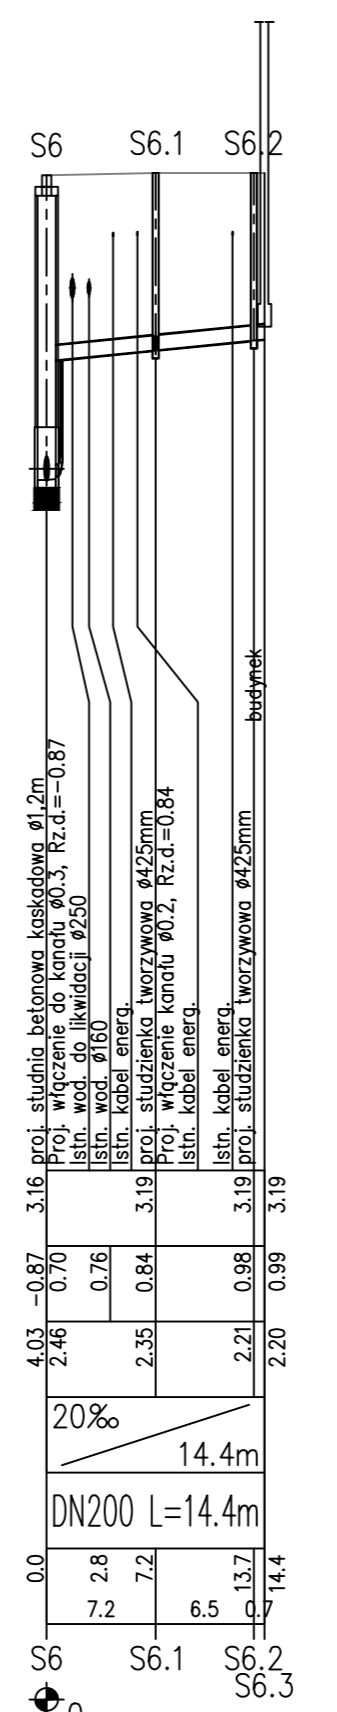
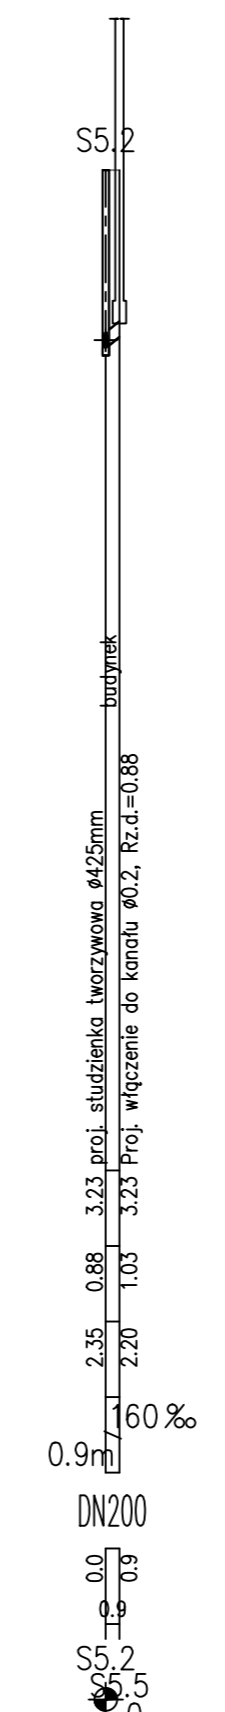
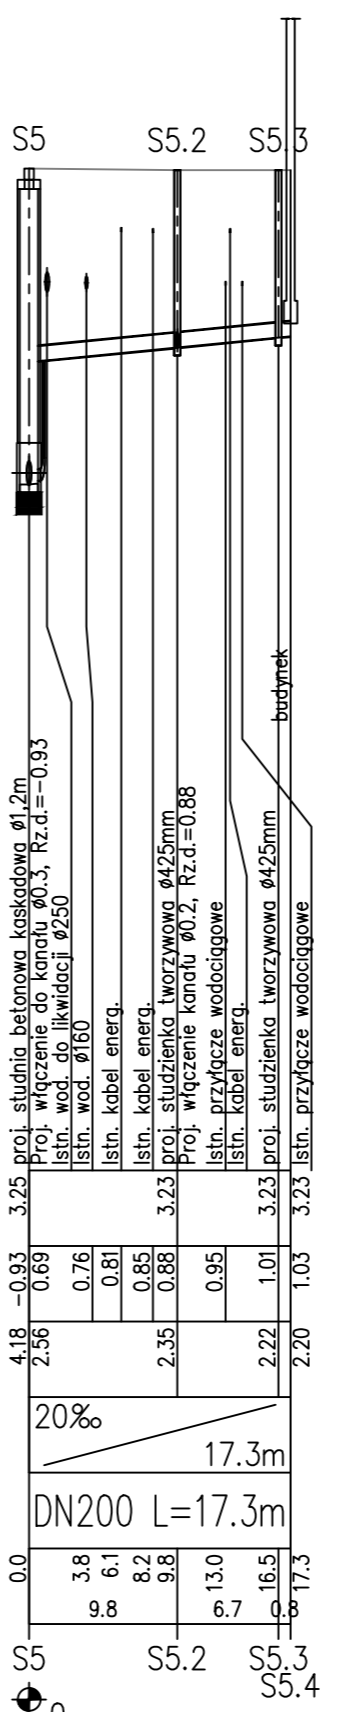
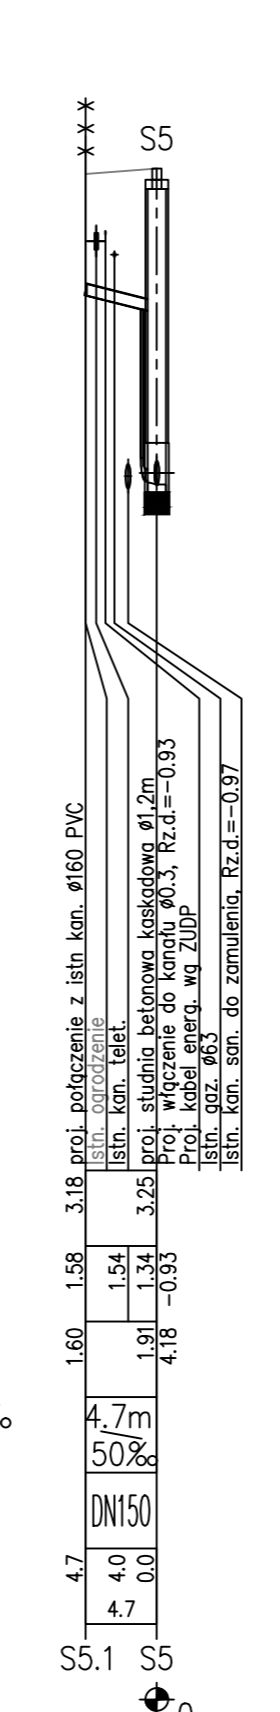
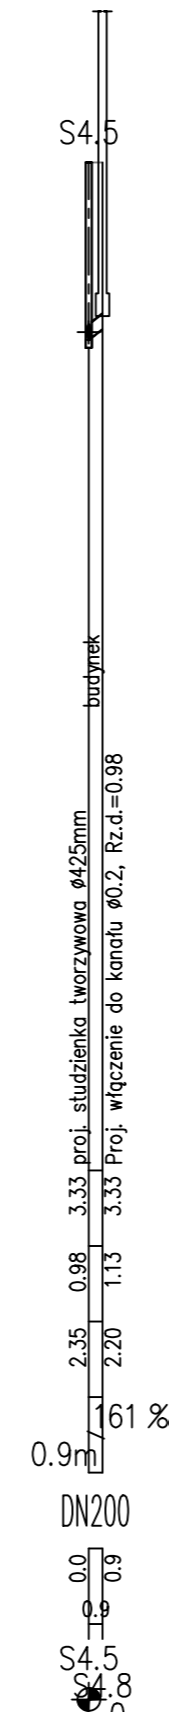
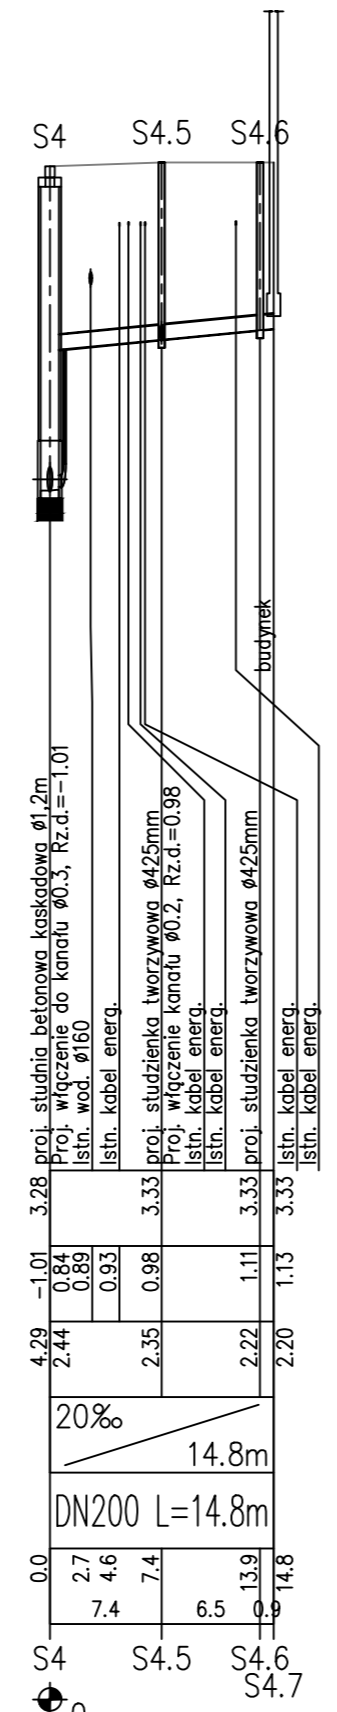
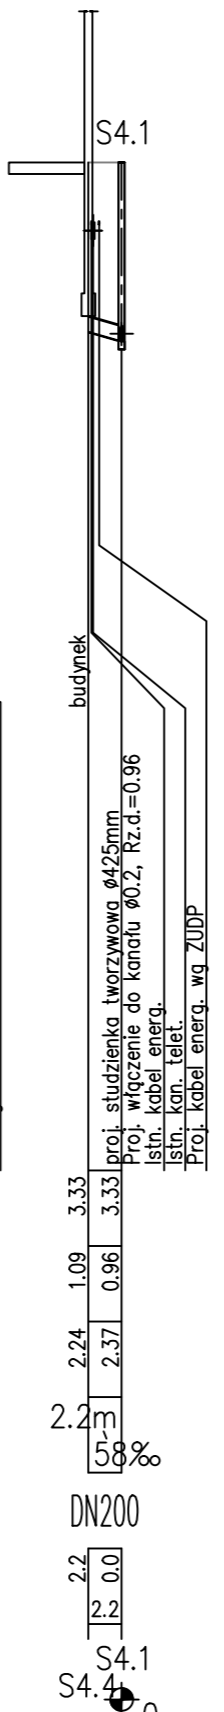
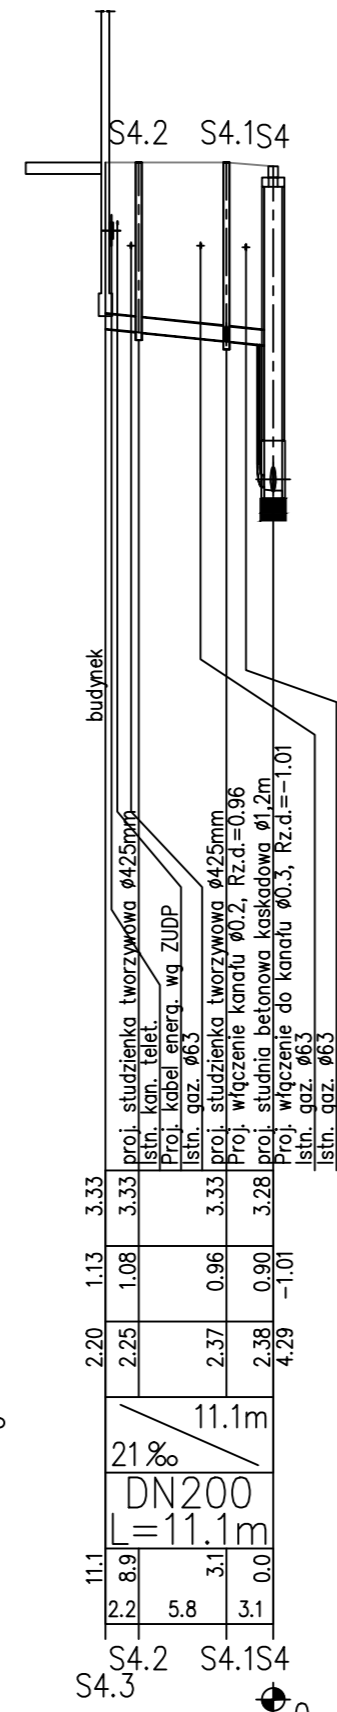
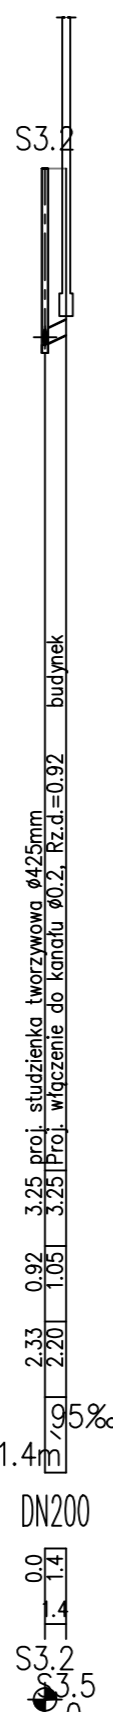
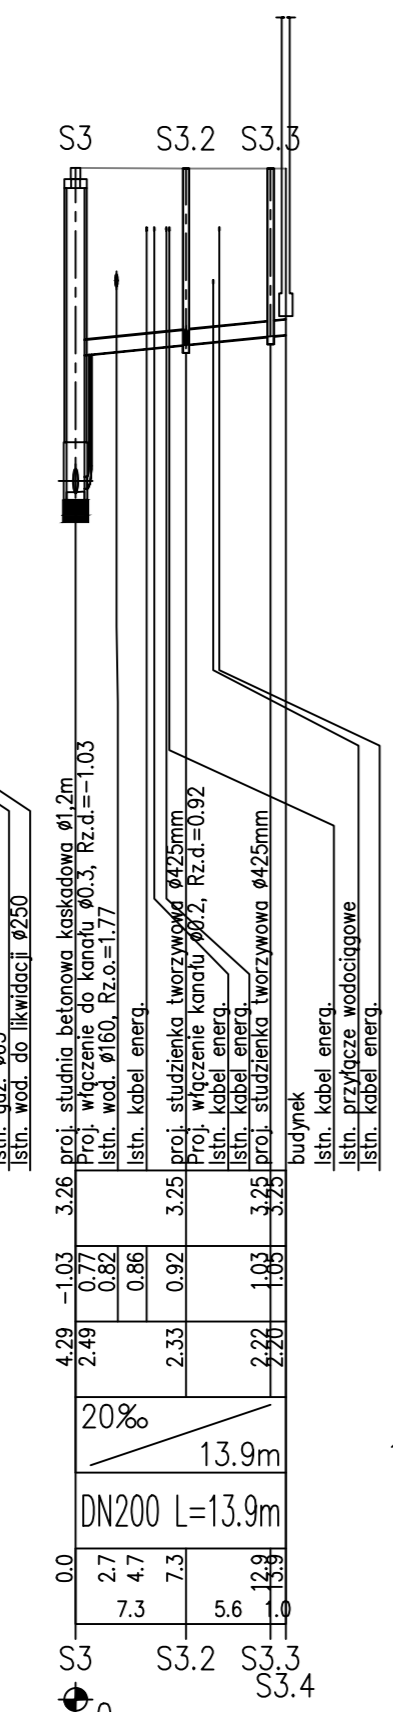


POZIOM PORÓWNAWCZY -10.00 m n.p.m.

| | |
|------------------------|-------------------|
| RZĘDNA TERENU ISTN. | 3.30 |
| RZĘDNA DNA KANAŁU | 1.10 |
| ZAGŁĘBIENIE DNA KANAŁU | 2.20 |
| SPADKI, DŁUGOŚCI | 5.3m 21% |
| ŚREDNICA, MATERIAŁ | DN200 |
| ODLEGŁOŚCI | 5.3 3.9 0.0 |
| HEKTOMETRY | S3.1 S3 |

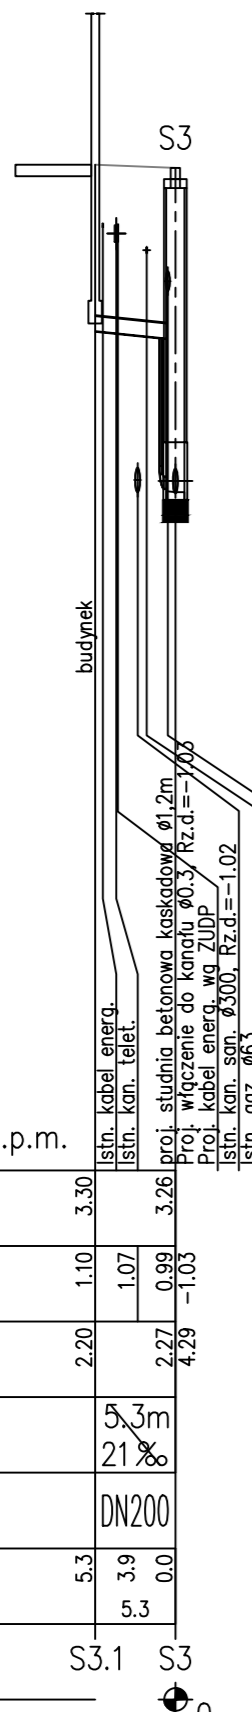

EkoProInstal

72-004 Tanowo, ul. Topolowa 6
tel. 660-755-826 791-245-054, biuro@ekoproinstal.pl
www.ekoproinstal.pl

| | | | |
|-------------------|--|-------------------|--------|
| Tytuł projektu: | Przebudowa kanalizacji sanitarnej z przykanalikami w ul. Modrzejewskiej od ul. Niecałej do ul. Norweskiej oraz w ul. Jaracza od ul. Sosnowej do przepompowni P7 w ul. Norweskiej w Świnoujściu | Data i miejsce: | |
| | | 03.2018 Tanowo | |
| Adres inwestycji: | ul. Bydgoska 72-600 Świnoujście | Nr rysunku: | |
| Etap: | PROJEKT BUDOWLANO-WYKONAWCZY | IS-3 | |
| Branża: | SANITARNA | 1:100/500 | |
| Tytuł rysunku: | Profil podłużny | | |
| Funkcja | Imię i nazwisko | Nr uprawnień | Podpis |
| Projektował: | mgr inż. Piotr Nowak | ZAP/0078/POOS/12 | |
| Sprawił: | mgr inż. Maciej Nowak | ZAP/0083/POOS/14 | |