
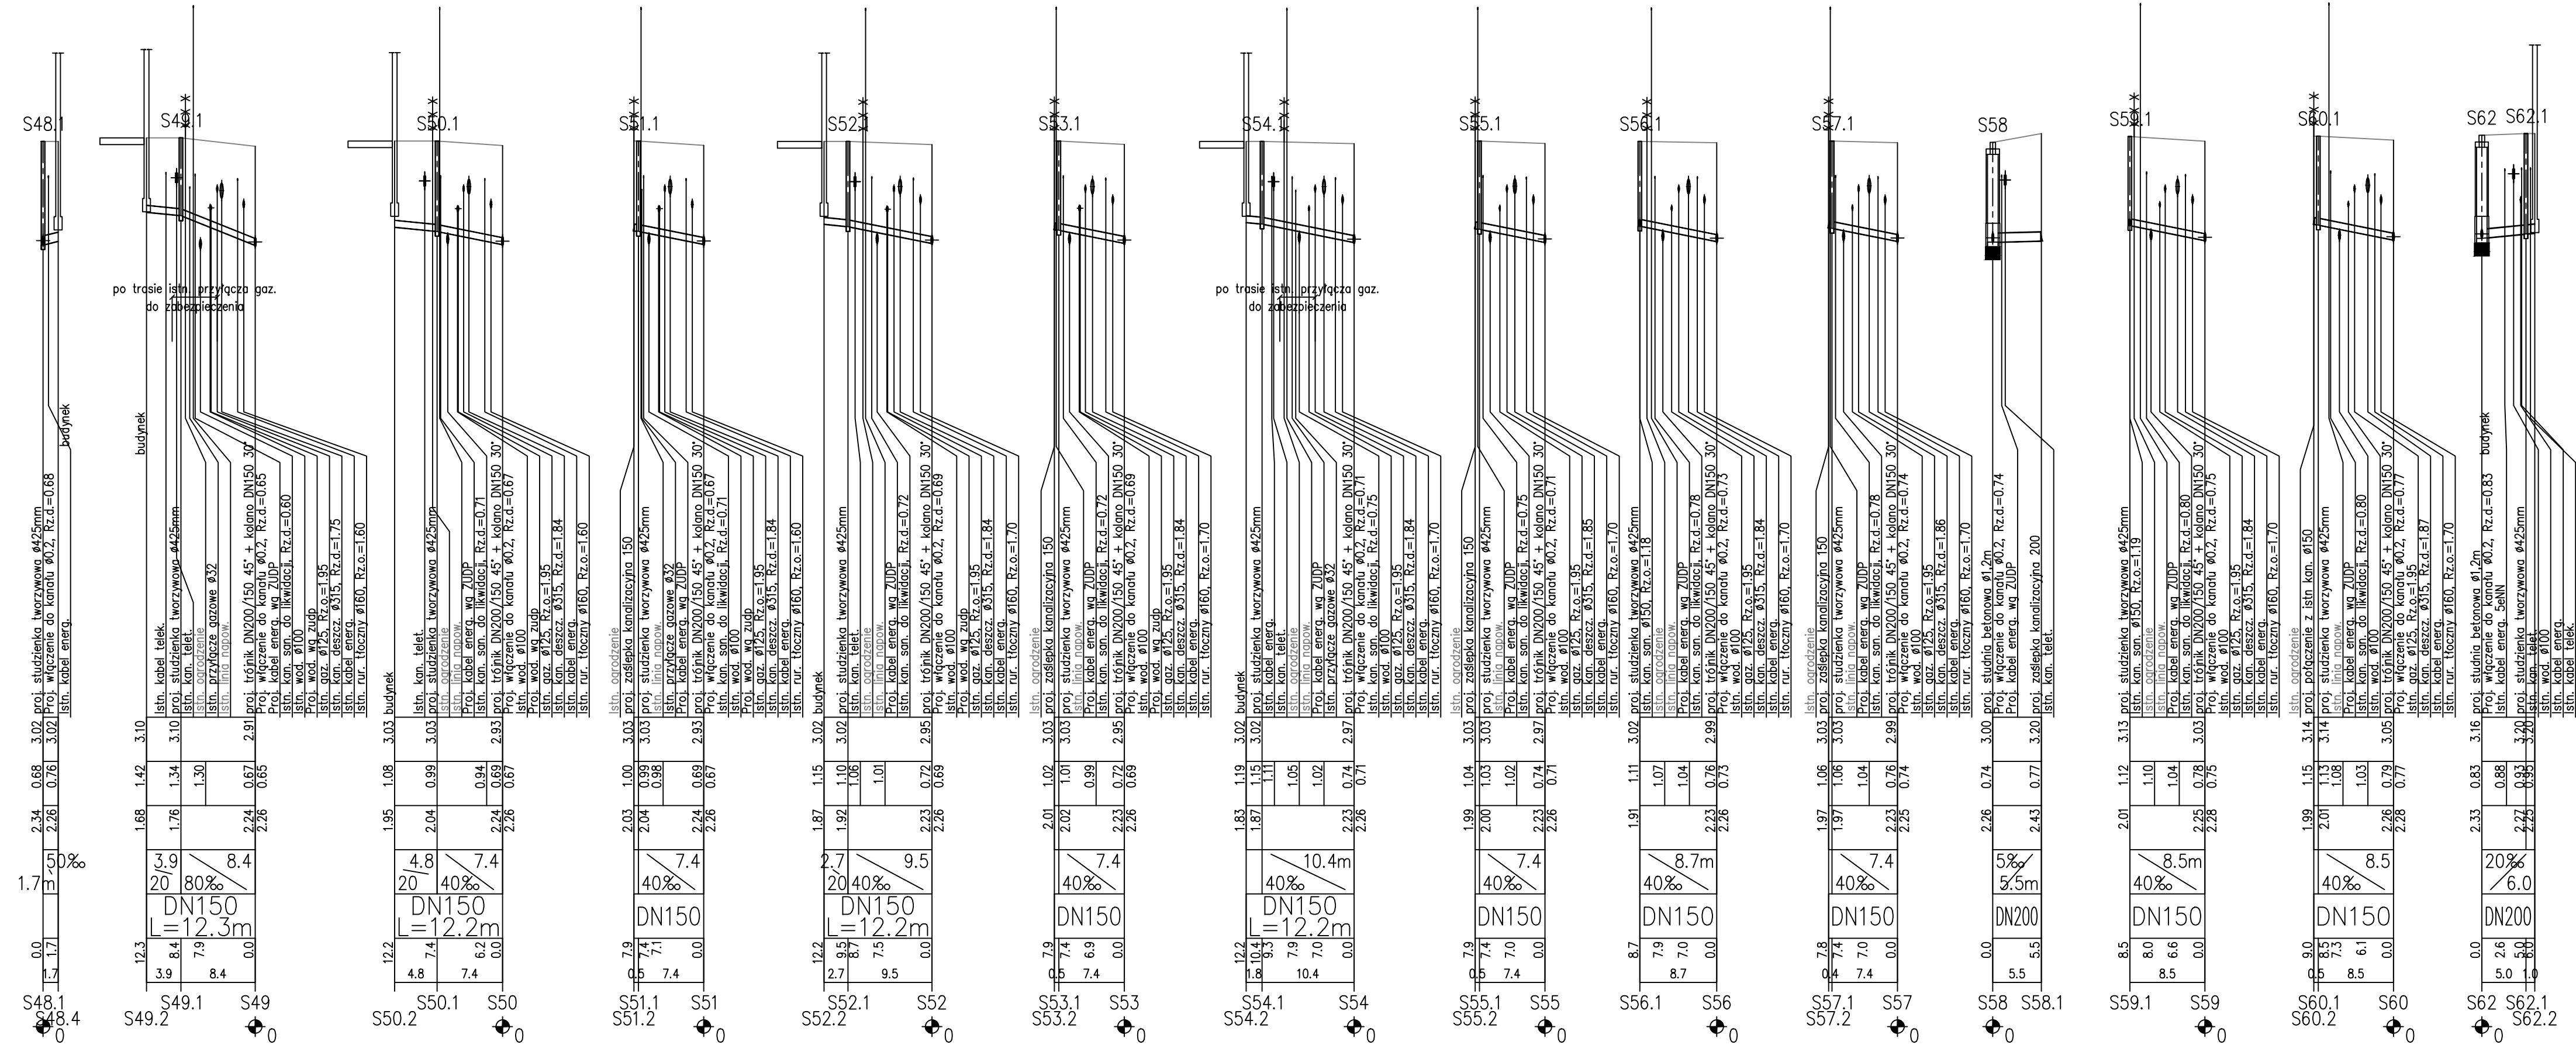


POZIOM PORÓWNAWCZY -10.00 m n.p.m.

RZĘDNA TERENU ISTN.	2.91 2.91	2.91 2.91	3.02 3.02	3.02 3.02
RZĘDNA DNA KANAŁU	0.64 0.68	0.64 0.68	0.80 0.82	0.80 0.82
ZAGŁĘBIENIE DNA KANAŁU	2.27 2.34	2.27 2.34	2.22 2.20	2.20 2.20
SPADKI, DŁUGOŚCI	13% 13.6m	13% 13.6m	13.6m	13.6m
ŚREDNICA, MATERIAŁ	DN200	DN200	DN150	DN150
ODLEGŁOŚCI	0.0 2.9	0.0 2.9	11.9 1.7	11.9 1.7
HEKTOMETRY	S48 S48.1	S48 S48.1	S48.2 S48.3	S48 S48.3

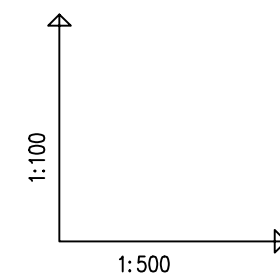

**EkoProInstal**

72-004 Tanowo, ul. Topolowa 6  
tel. 660-755-826 791-245-054, biuro@ekoproinstal.pl  
www.ekoproinstal.pl

Tytuł projektu:	Przebudowa kanalizacji sanitarnej z przykanalikami w ul. Modrzejewskiej od ul. Niecałej do ul. Norweskiej oraz w ul. Jaracza od ul. Sosnowej do przepompowni P7 w ul. Norweskiej w Świnoujściu	Data i miejsce: 03.2018 Tanowo	
Adres inwestycji:	ul. Bydgoska 72-600 Świnoujście	Nr rysunku: IS-9	
Etap:	PROJEKT BUDOWLANO-WYKONAWCZY	Nr projektu: 18-2017	
Branża:	SANITARNA		1:100/500
Tytuł rysunku:	Profil podłużny		
Funkcja:	Imię i nazwisko	Nr uprawnień	Podpis
Projektował:	mgr inż. Piotr Nowak	ZAP/0078/POOS/12	
Sprawdził:	mgr inż. Maciej Nowak	ZAP/0083/POOS/14	